


> **Sous-sol non protégé du refoulement = INSTALLATION NON CONFORME**

fiche  
pratique

**RACCORDEMENT  
À UN RÉSEAU  
SÉPARATIF  
OU UNITAIRE**

Situation  
de l'immeuble  
en contrebas  
de la voirie

1

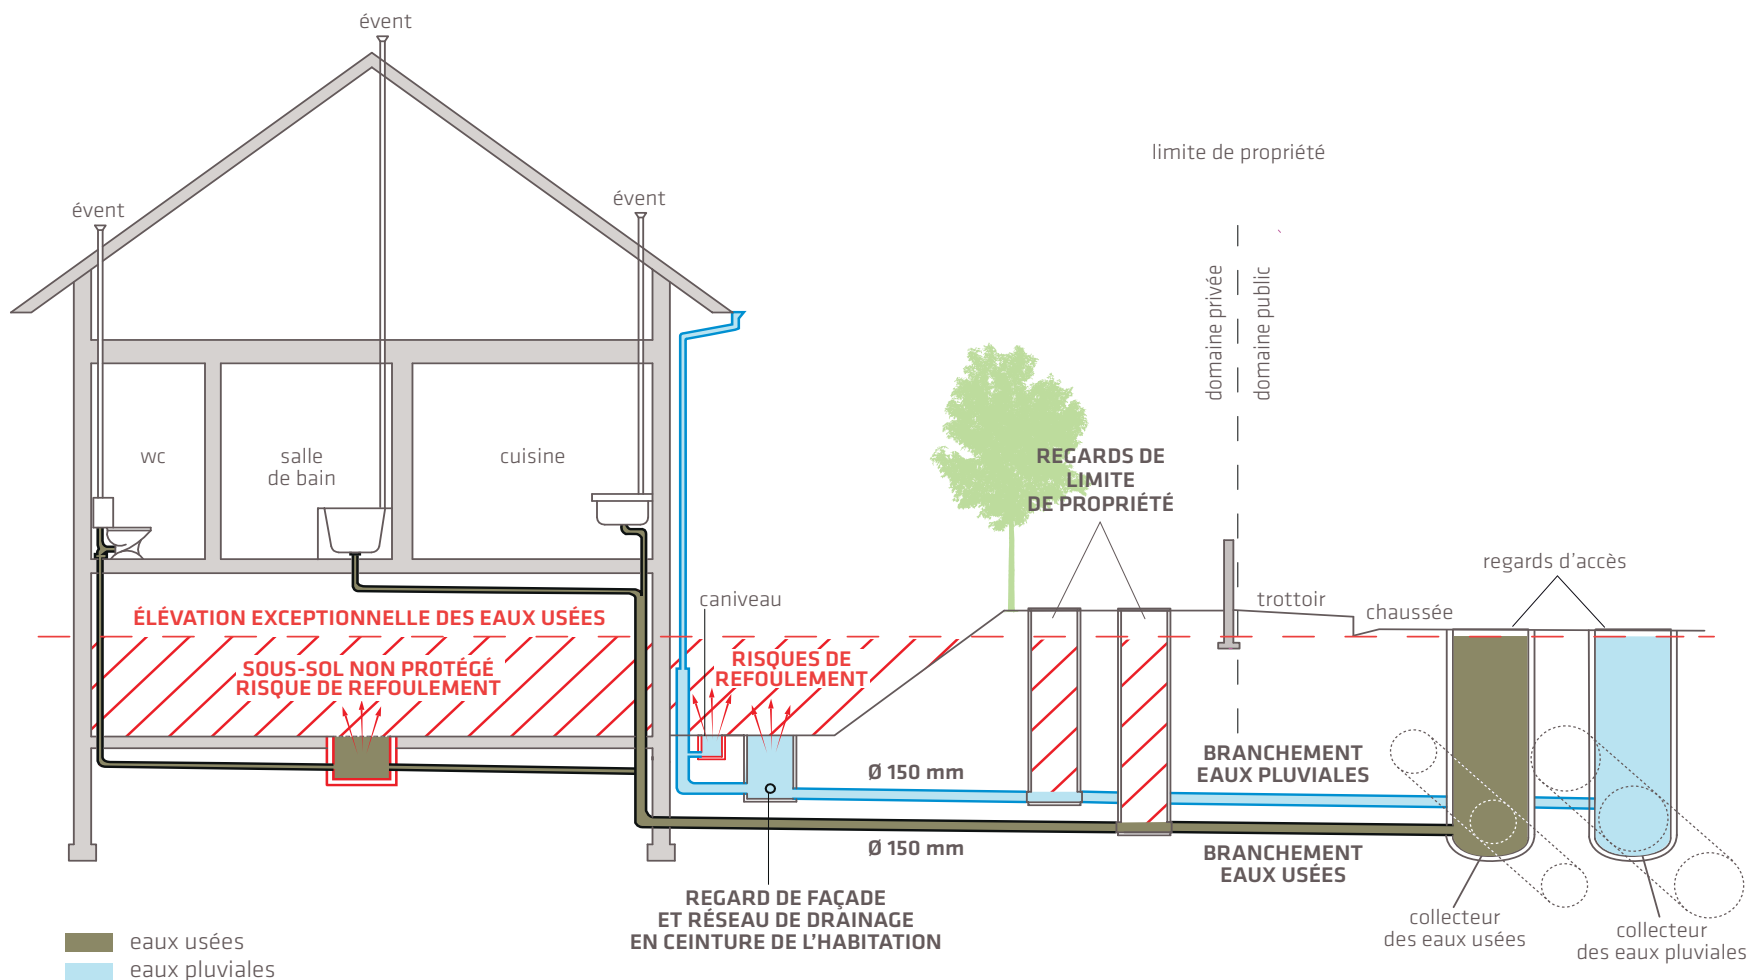

Interdiction formelle de raccorder les eaux de drainage sur le collecteur eaux usées ou unitaire