


> Pas de point d'eau en sous-sol] = **INSTALLATION CONFORME**
 > Regard de visite hermétique

fiche pratique

RACCORDEMENT À UN RÉSEAU SÉPARATIF OU UNITAIRE

Situation de l'immeuble en contrebas de la voirie

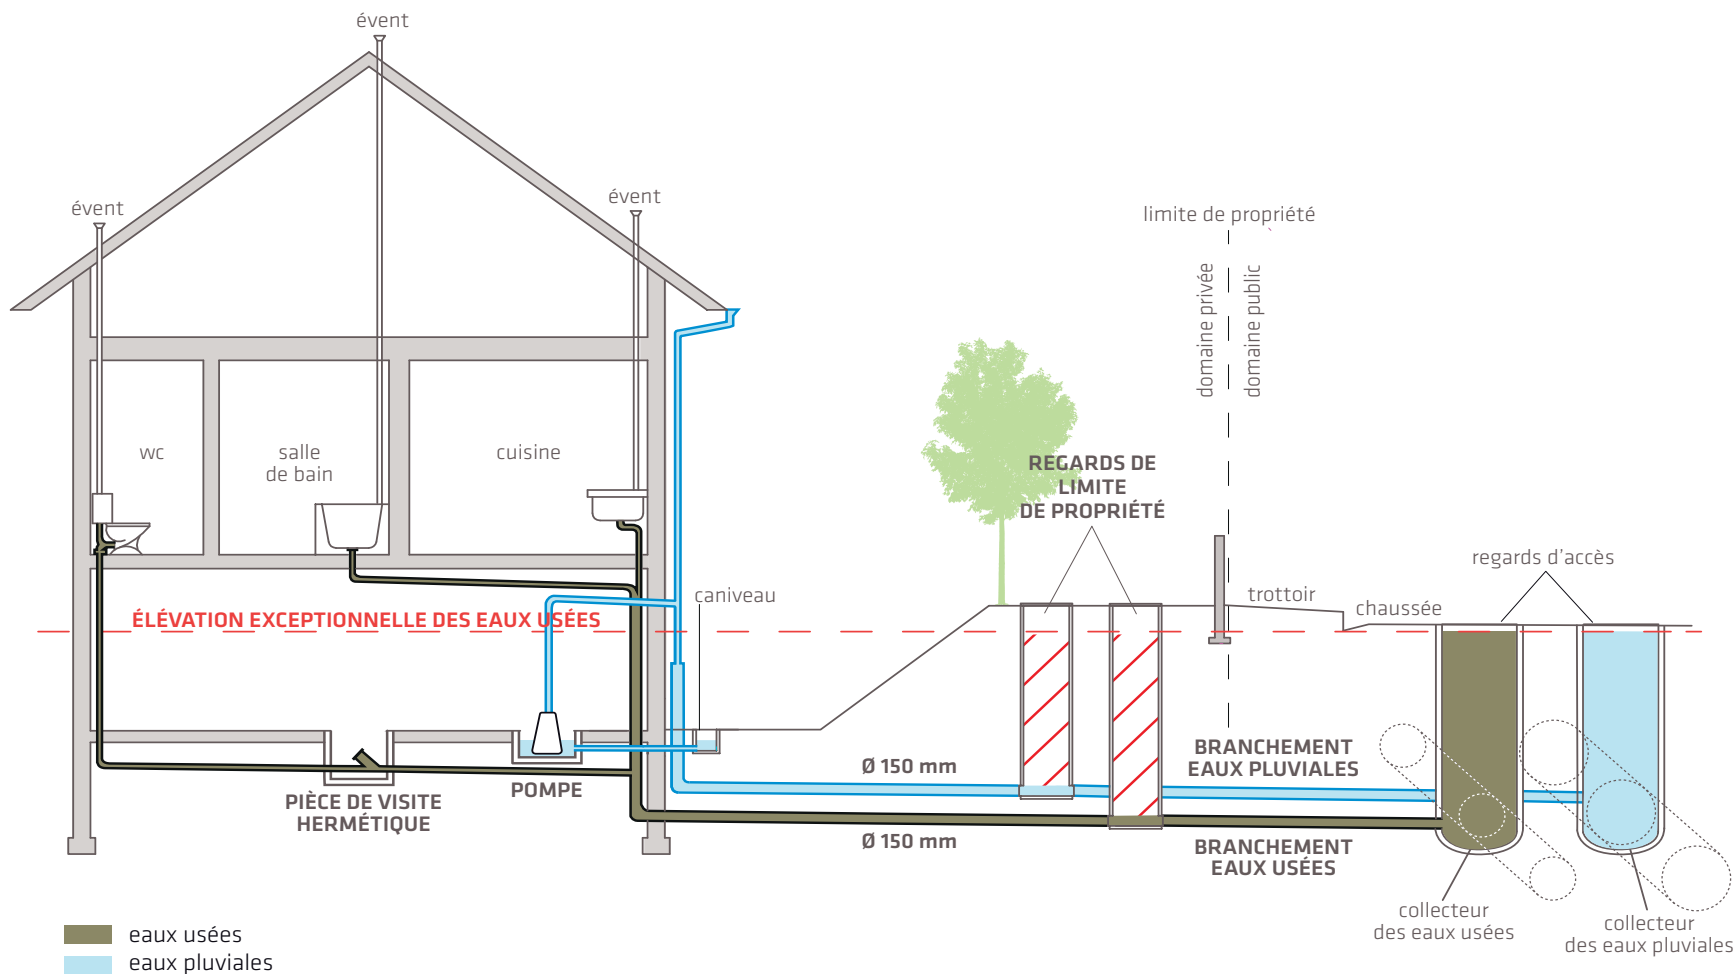

Interdiction formelle de raccorder les eaux de drainage sur le collecteur eaux usées ou unitaire