

RACCORDEMENT À UN RÉSEAU D'ASSAINISSEMENT


Situation de
l'immeuble en
contrebas de la voirie
Installation non
conforme



Haganis
Environnement



> **Sous-sol non protégé du refoulement = INSTALLATION NON CONFORME**

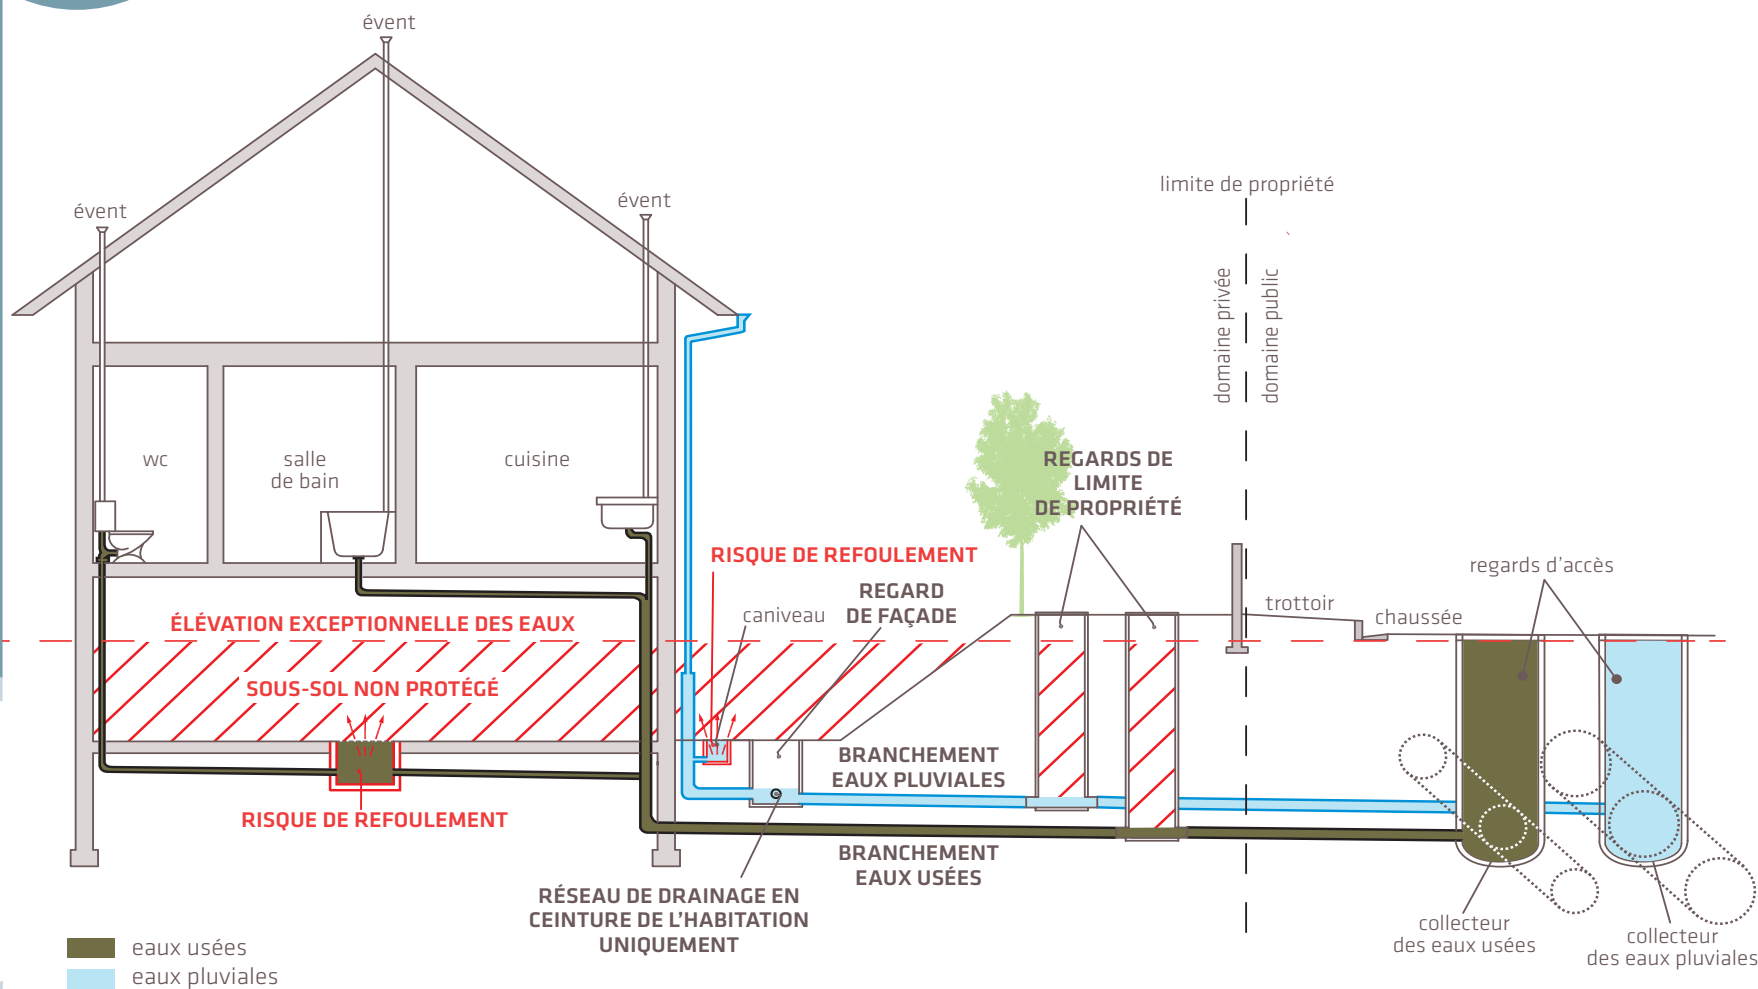

Interdiction formelle de raccorder les eaux de drainage sur le collecteur eaux usées ou unitaire